



Piano primo

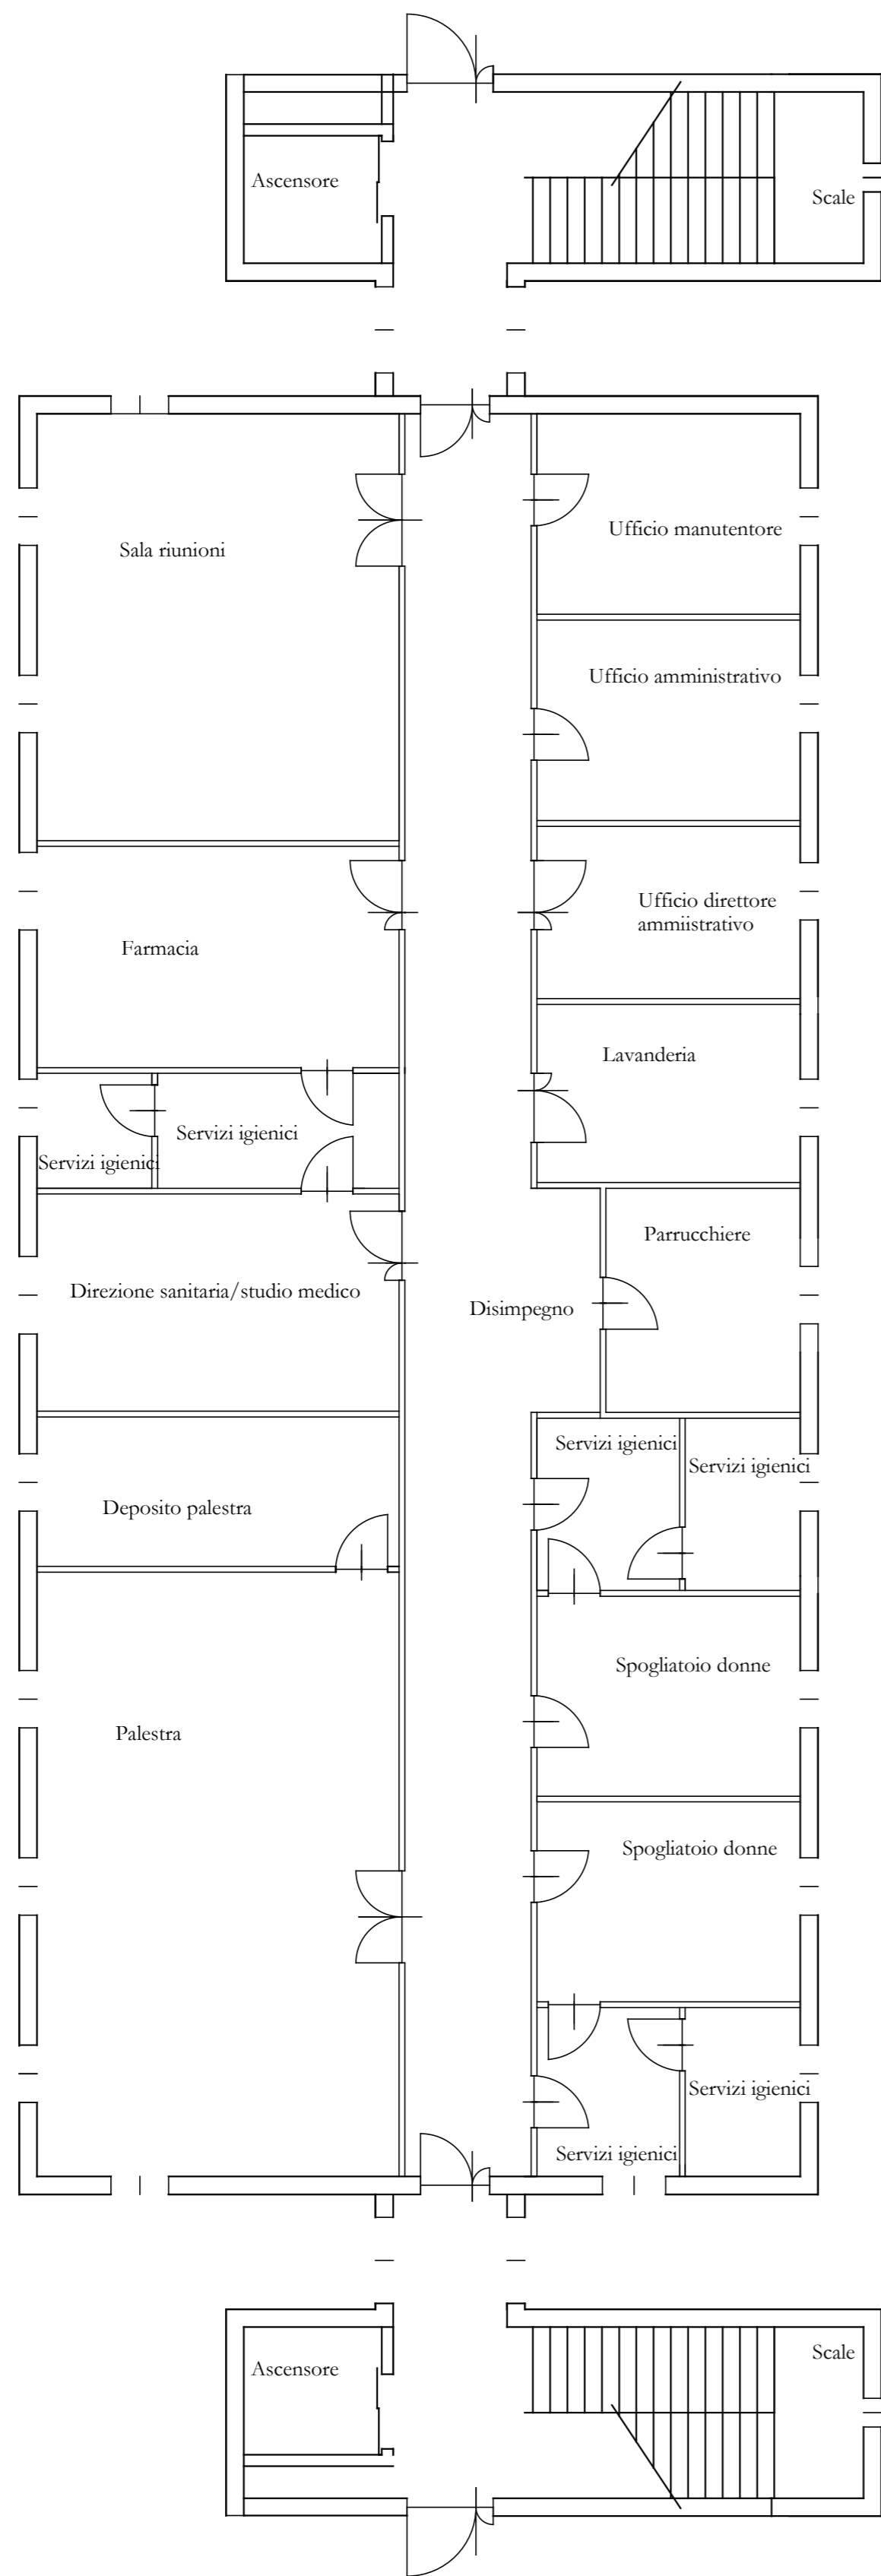

Piano secondo

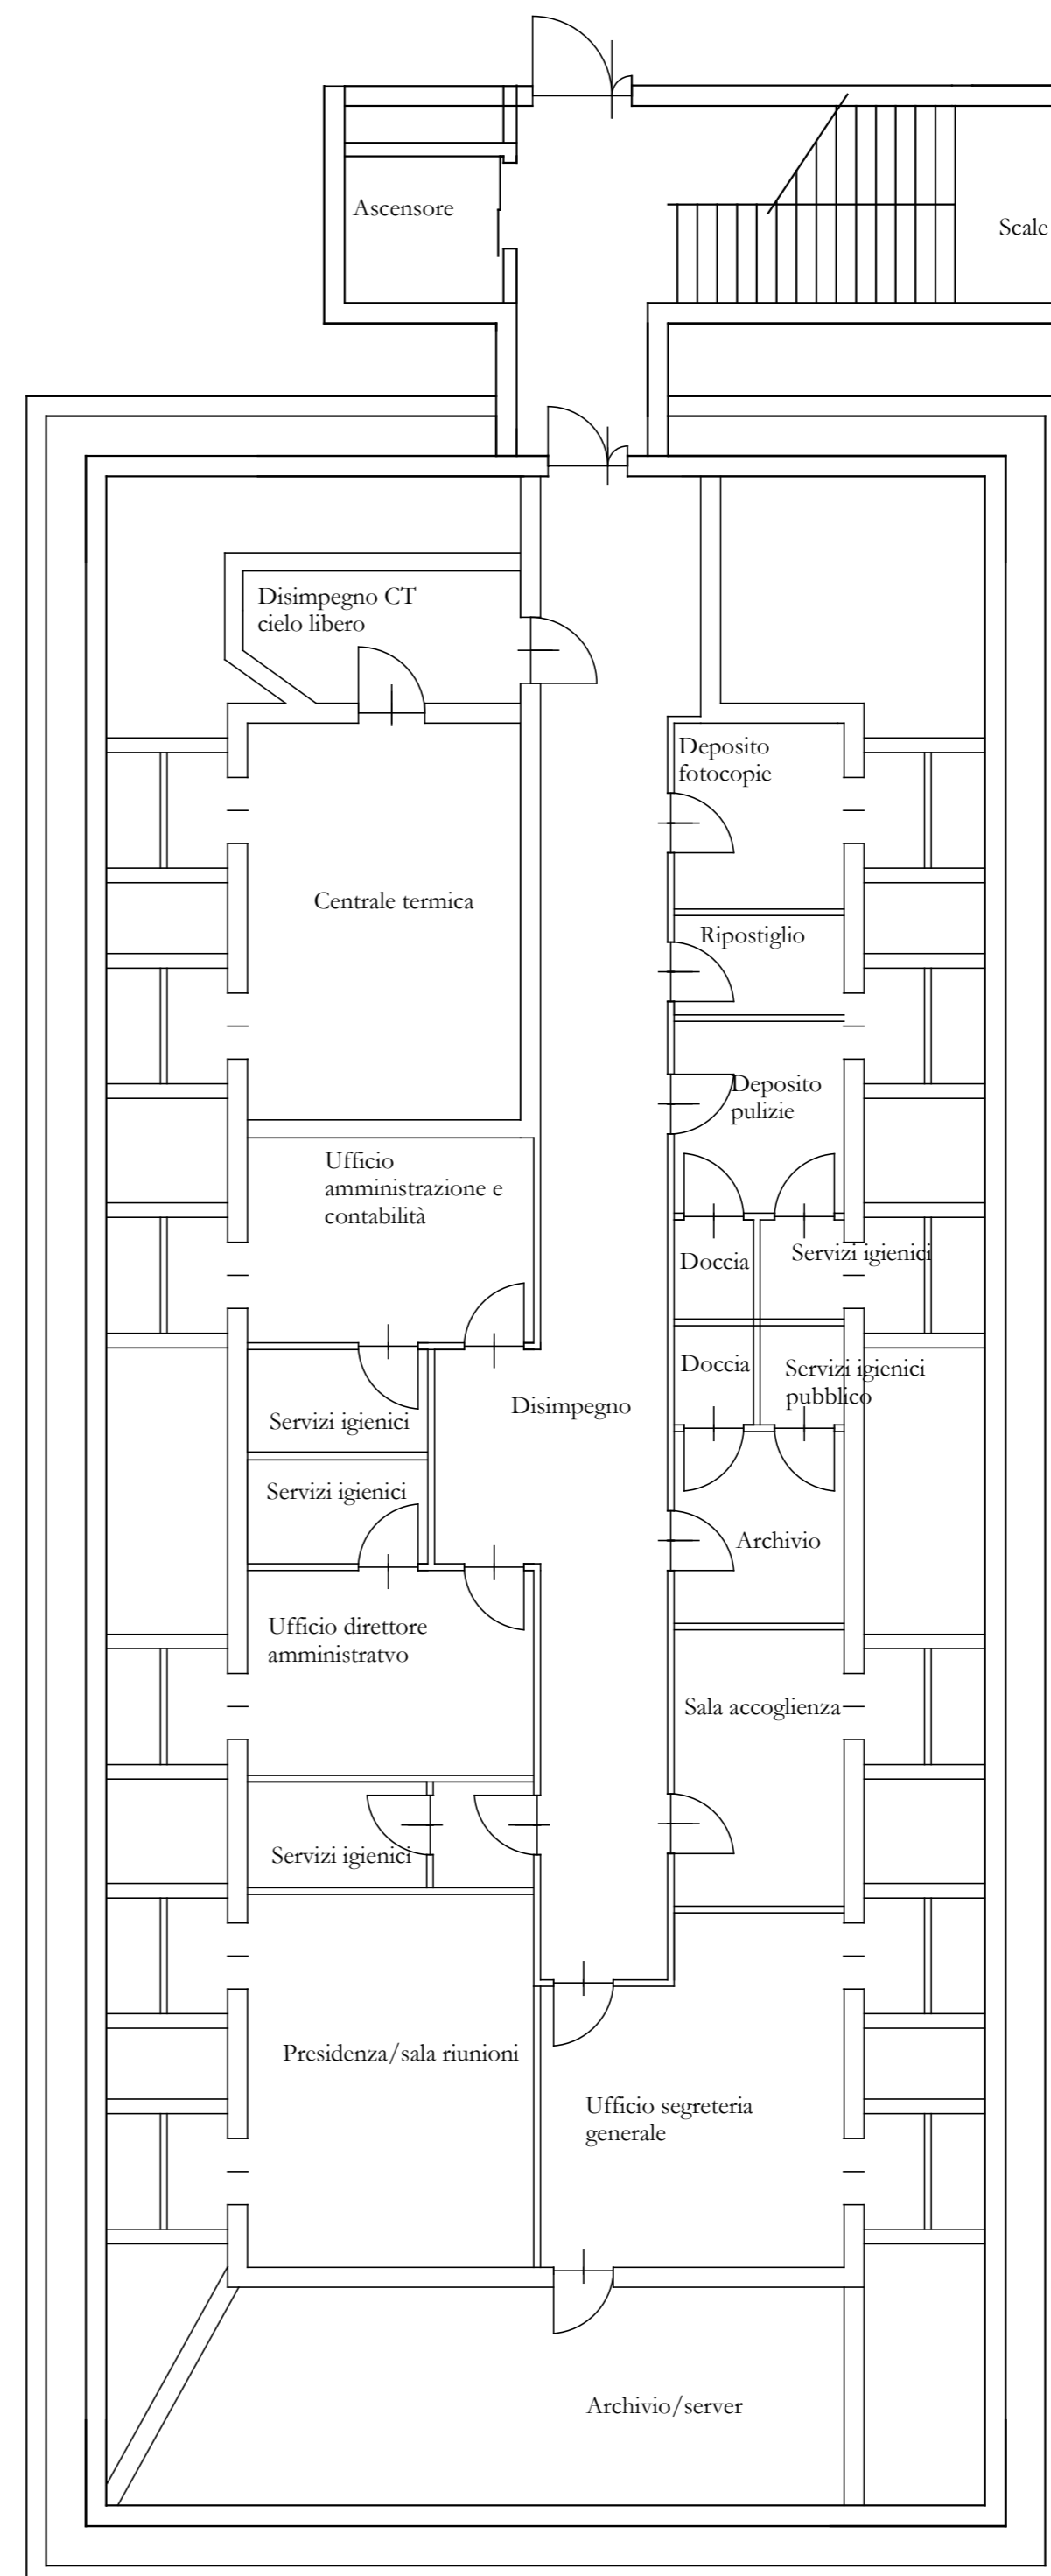

Fondazione Pontirolo ONLUS - RSA
Il Legale Rappresentante

Fondazione Pontirolo ONLUS - RSA
Il Direttore Sanitario

Il Tecnico

OGGETTO: Pianta destinazione d'uso locali
RSA Fondazione Pontirolo ONLUS
Via Alessandro Volta 4 Assago (Mi)

RICHIEDENTE: Fondazione Pontirolo ONLUS

TECNICO: Ing. Pietro Andrea Garavaglia

DESCRIZIONE: Planimetria piano primo e secondo